


# 除雪区域図面

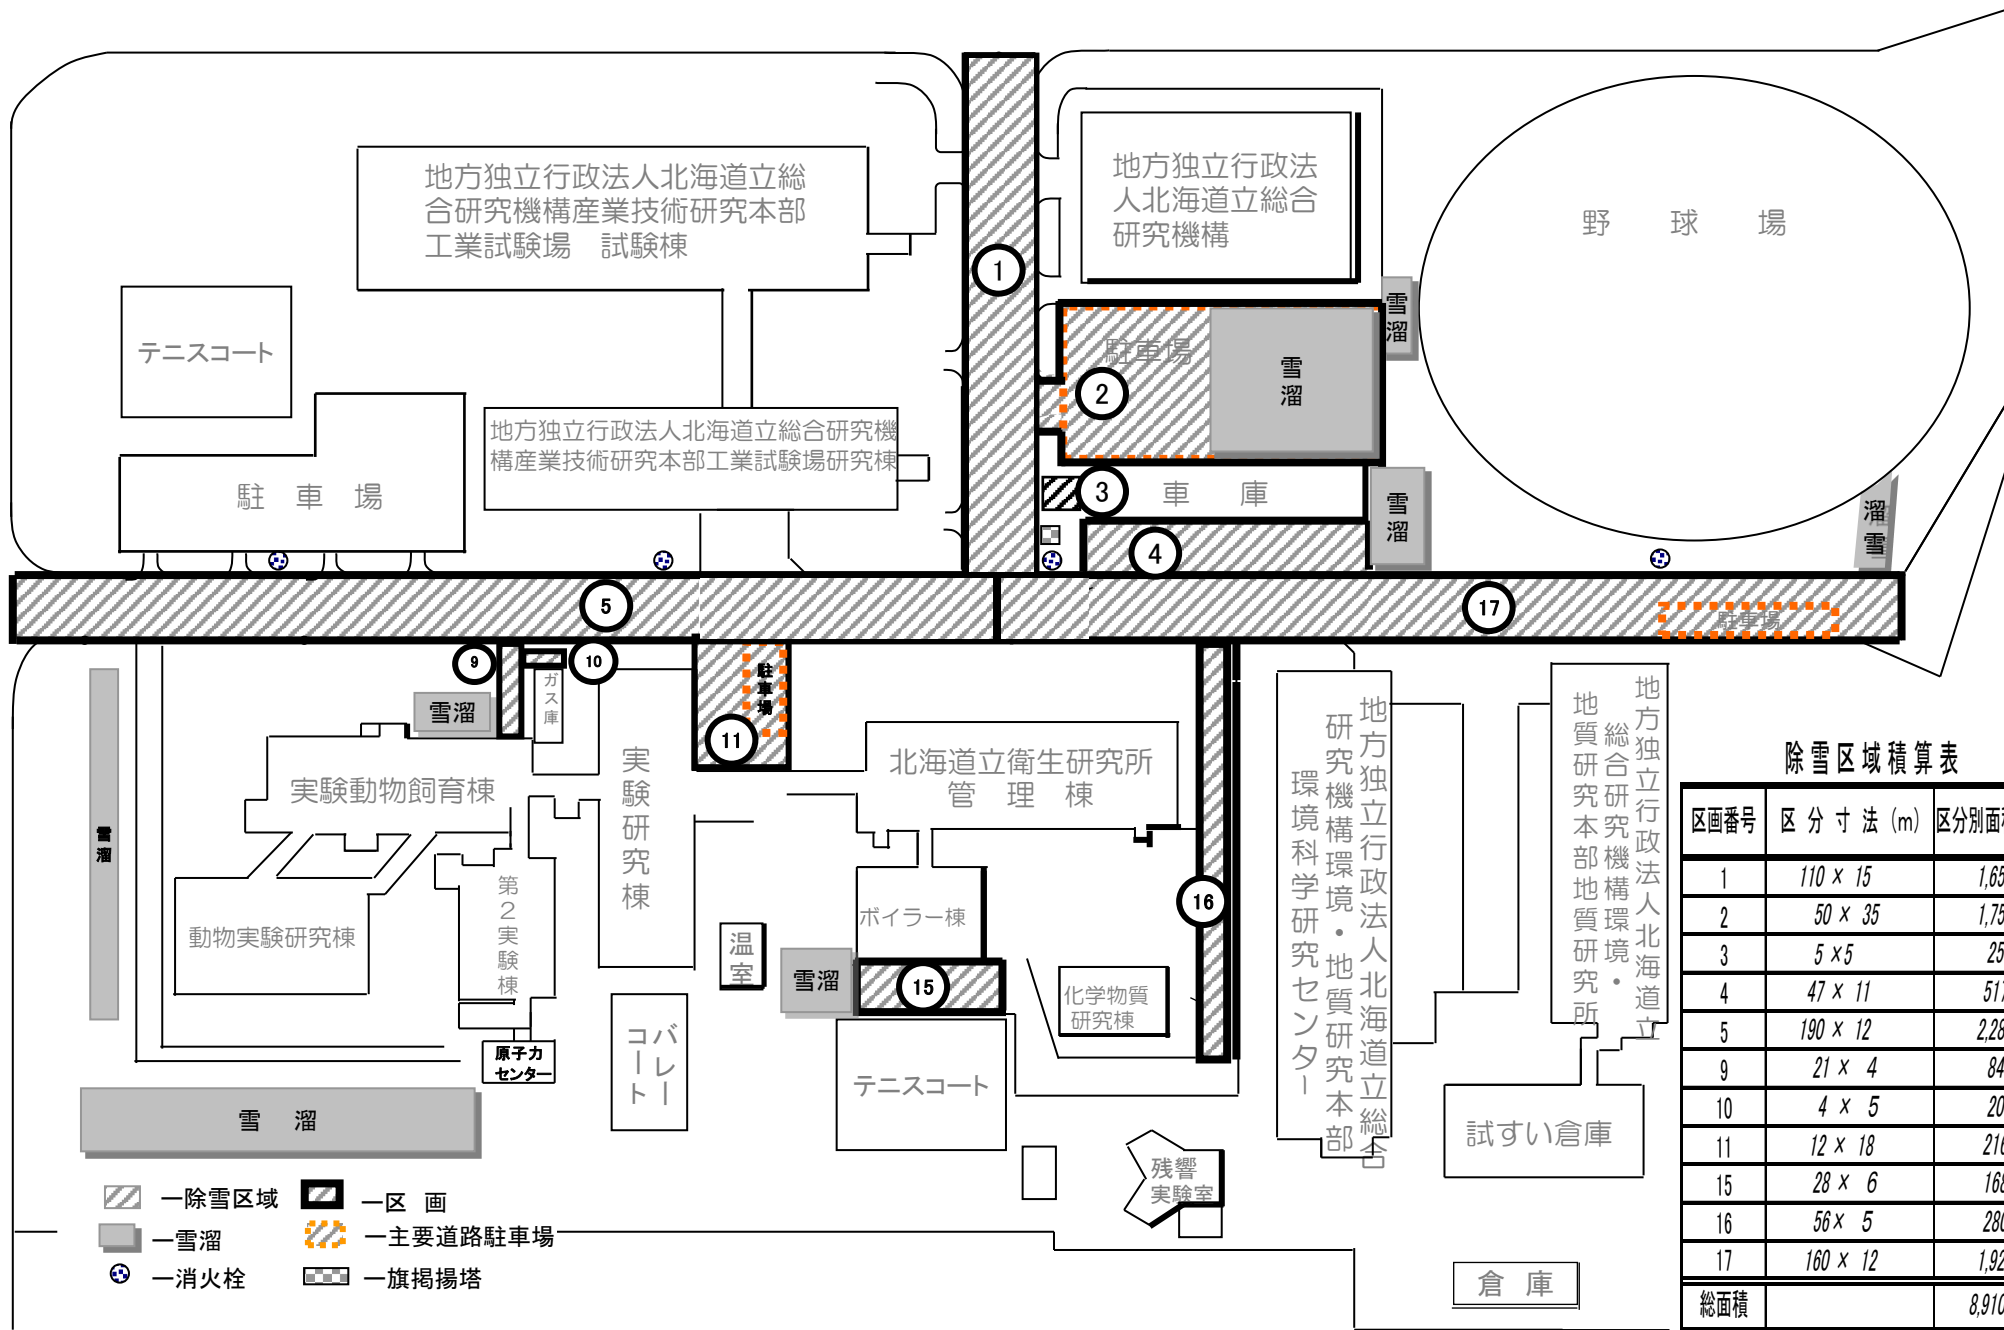

除雪区域積算表

区画番号	区分寸法 (m)	区分別面積 (㎡)
1	110 × 15	1,650
2	50 × 35	1,750
3	5 × 5	25
4	47 × 11	517
5	190 × 12	2,280
9	21 × 4	84
10	4 × 5	20
11	12 × 18	216
15	28 × 6	168
16	56 × 5	280
17	160 × 12	1,920
総面積		8,910 ㎡

所在地	札幌市北区北19条西12目1-1	部局名	敷地構内全体	種目	平面図	用途名	
-----	------------------	-----	--------	----	-----	-----	--